


SUPERFÍCIES UTILS	
	m ² .
Distribuidor	7,30
Instal·lacions	4,00
Garatge obert	25,50
TOTAL	36,80

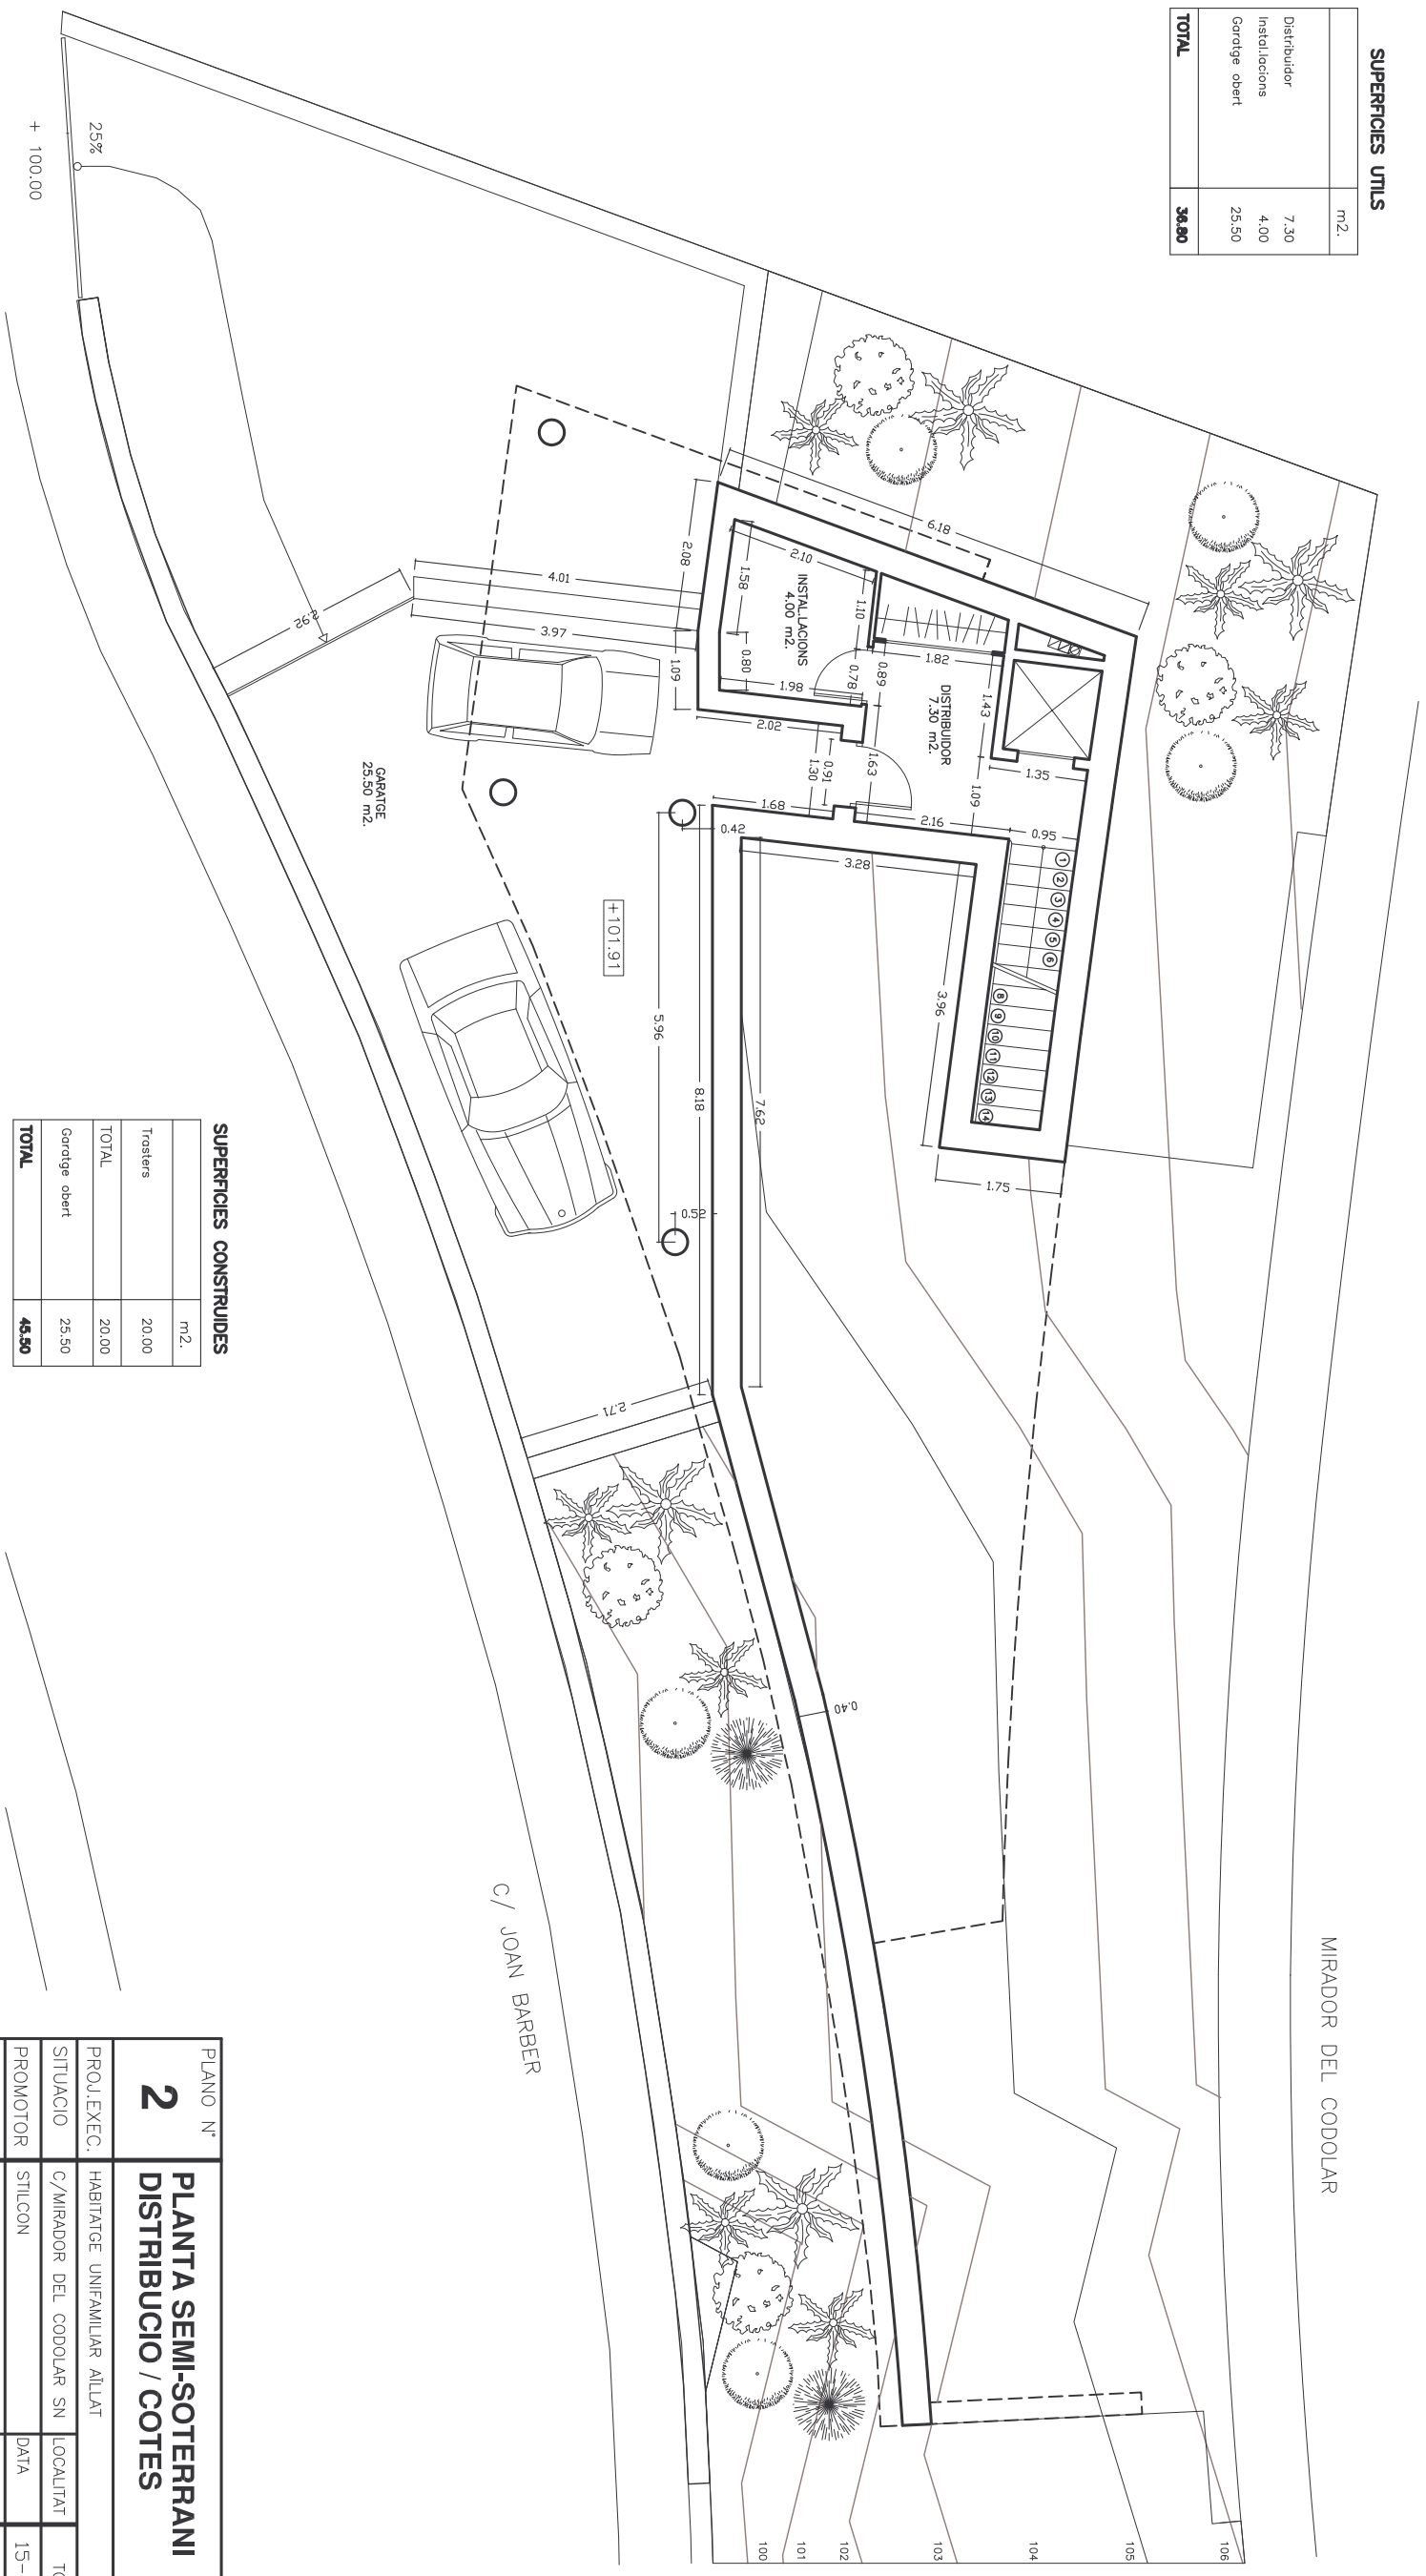


SUPERFÍCIES CONSTRUÏDES	
	m ² .
Trosters	20,00
TOTAL	20,00
Garatge obert	25,50
TOTAL	45,50

PLANO N°	2		
	PLANTA SEMI-SOTERRANI		
	DISTRIBUCIO / COTES		
PROJ. EXEC.	HABITATGE UNIFAMILIAR ALLAT		BARFINAL.DWG
SITUACIO	C/MIRADOR DEL CODOLAR SN	LOCALITAT	TOSSA
PROMOTOR	STILCON	DATA	15-09-05
ARQUITECTE	MODEST CASADEVALL SOLIVA	ESCALA	1/50

SUPERFÍCIES UTILS

	m ² .
Dorm. 1H	19,70
Dorm. 2H	12,90
Dorm. 3H	11,60
Pas	12,00
Bany 1B	9,90
Bany 2B	4,15
TOTAL	70,25
Terrassa	27,05
TOTAL	97,30

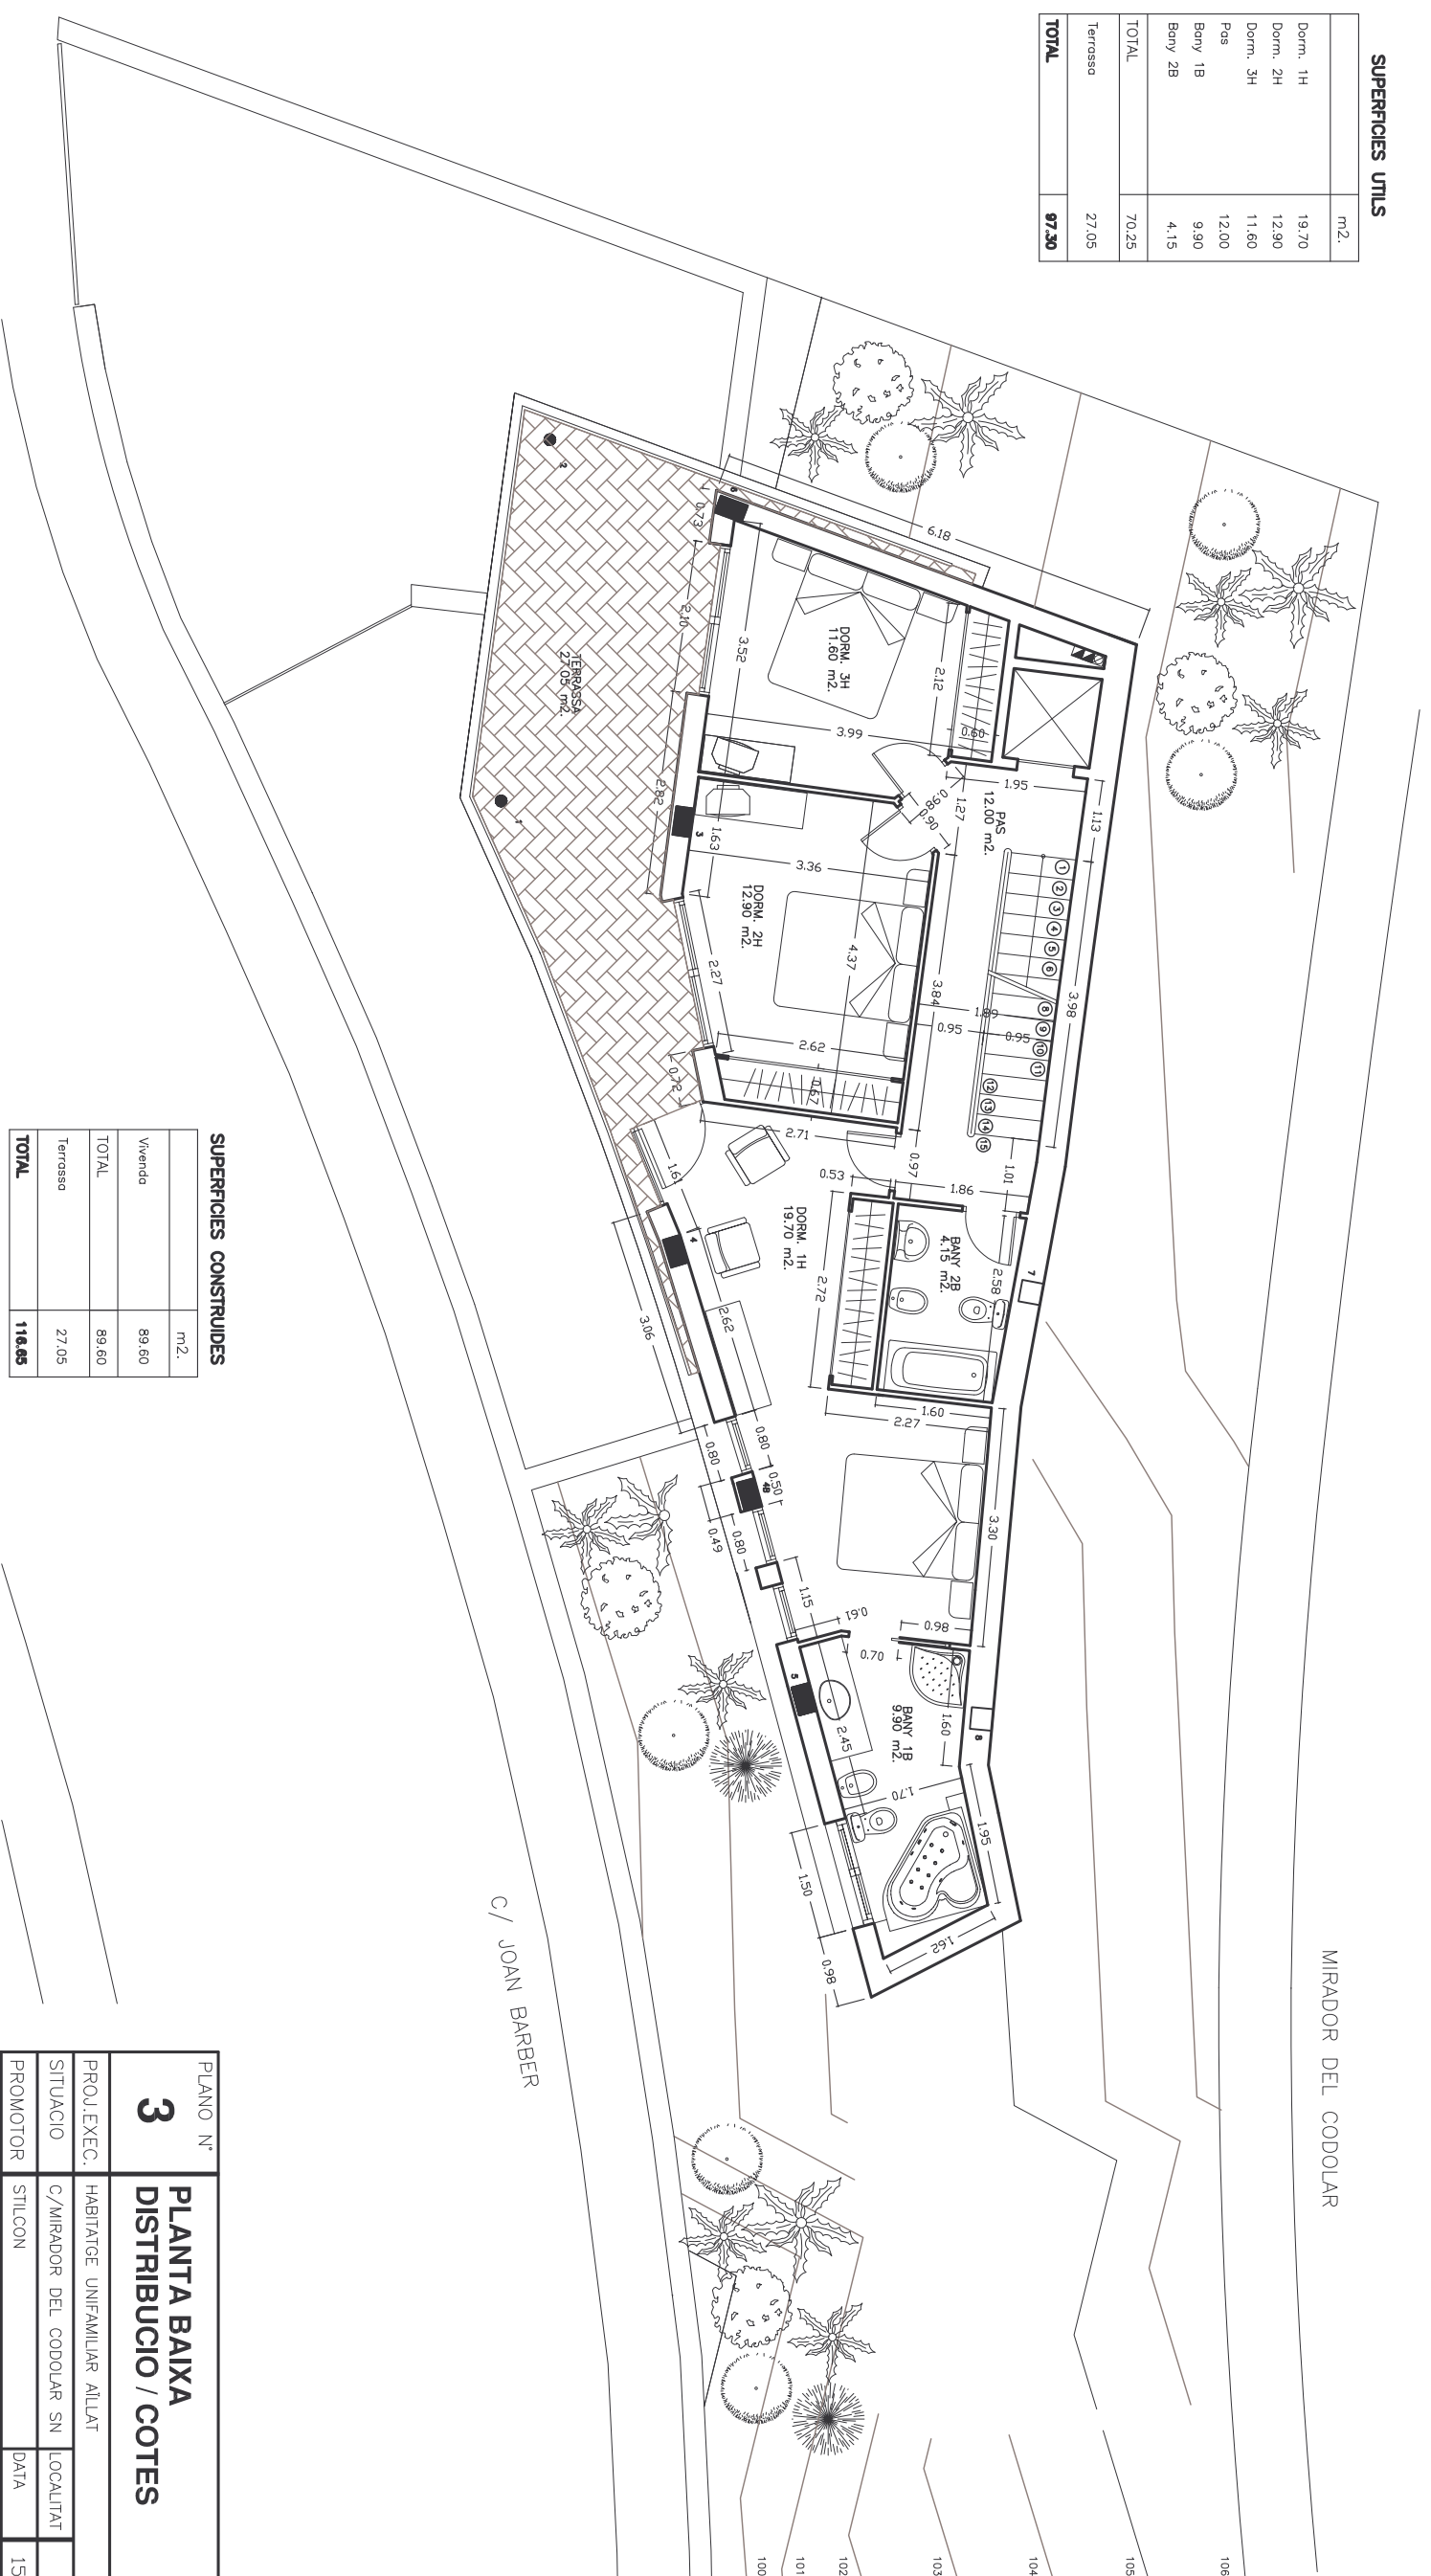

SUPERFÍCIES CONSTRUIDES


	m ² .
Vivenda	89,60
TOTAL	89,60
Terrassa	27,05
TOTAL	116,65

PLANO N°	3		
	PLANTA BAIXA		
	DISTRIBUCIO / COTES		
PROJ. EXEC.	HABITATGE UNIFAMILIAR ALLAT		
SITUACIO	C/MIRADOR DEL CODOLAR SN	LOCALITAT	TOSSA
PROMOTOR	STILCON	DATA	15-09-05
ARQUITECTE	MODEST CASADEVALL SOLIVA	ESCALA	1/50

BARFINAL.DWG

SUPERFÍCIES UTILS

Menj-Estar	57,70	m ² .
Accés	8,10	
Reintorns	5,10	
S'ofreig	5,00	
Cuina	12,80	
TOTAL	88,70	
Terrasses i porxades	37,00	
TOTAL	125,70	

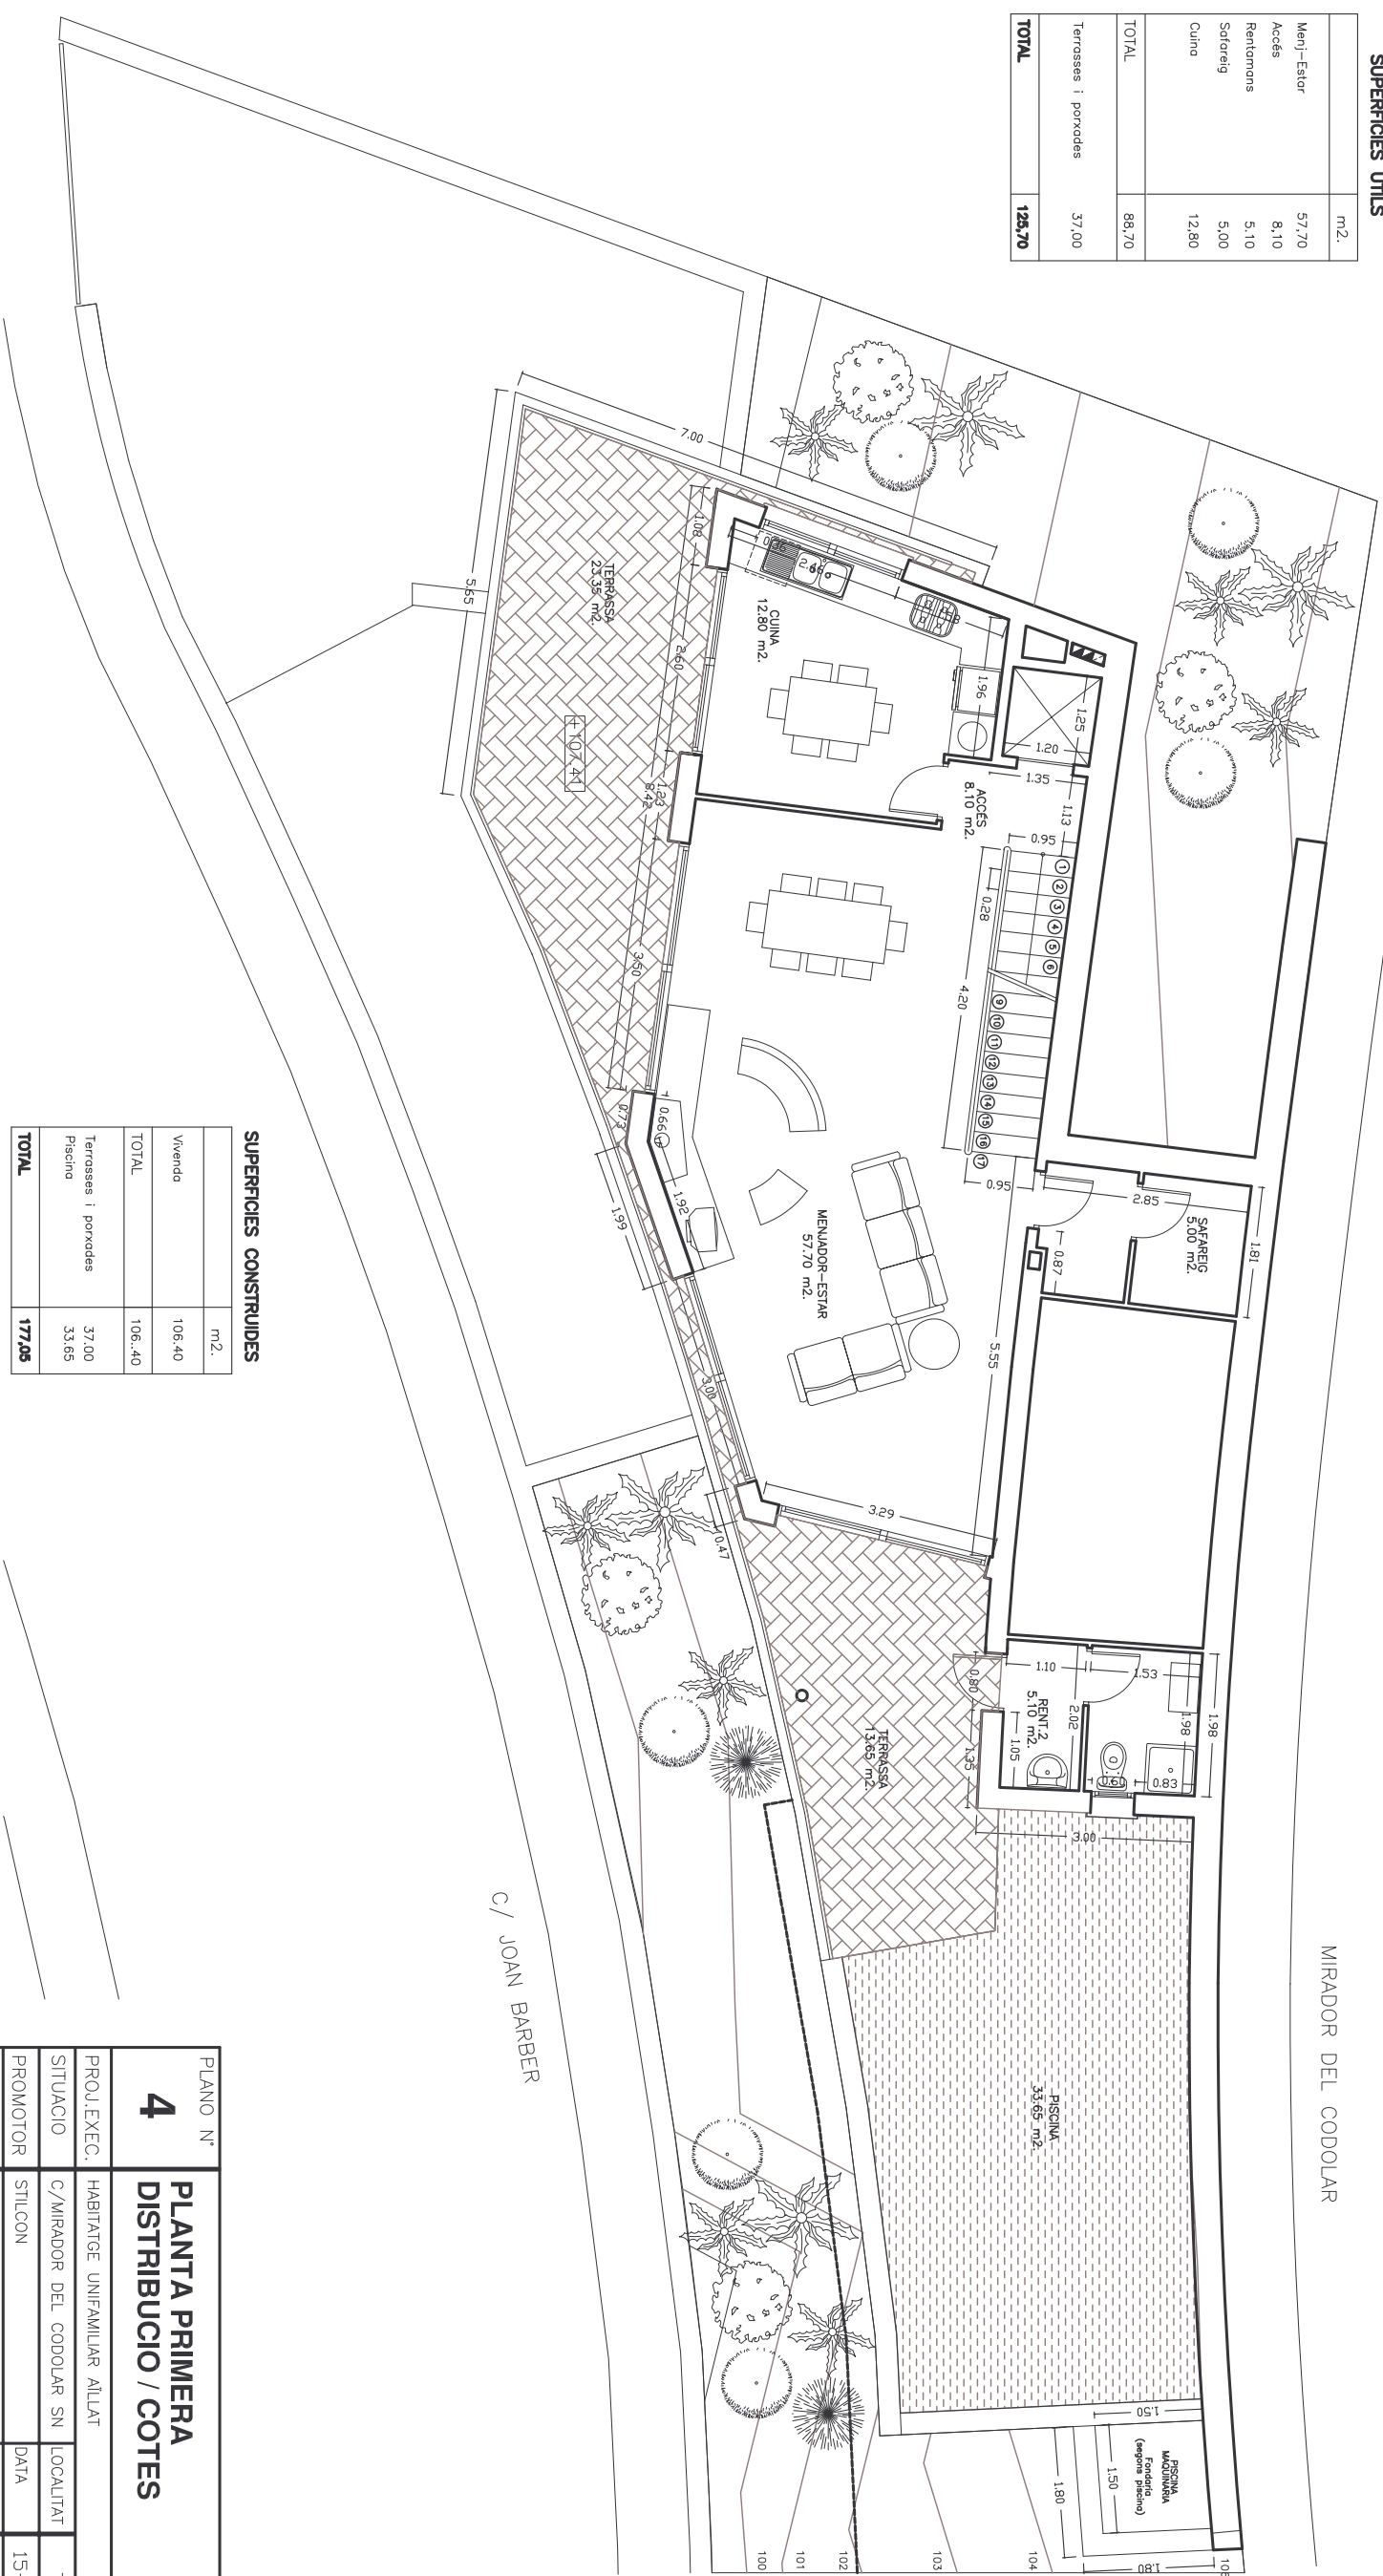

MIRADOR DEL CODOLAR


C/ JOAN BARBER

SUPERFÍCIES CONSTRUÏDES


Vivenda	106,40	m ² .
TOTAL	106,40	
Terrasses i porxades	37,00	
Piscina	33,65	
TOTAL	177,05	

PLANO N°	4	PLANTA PRIMERA
		DISTRIBUCIO / COTES
PROJ. EXEC.	HABITATGE UNIFAMILIAR ALLAT	
SITUACIO	C/MIRADOR DEL CODOLAR SN	LOCALITAT
PROMOTOR	STILCON	DATA
ARQUITECTE	MODEST CASADEVALL SOLIVA	ESCALA

TOSSA	15-09-05	1/50
BARFINAL.DWG		

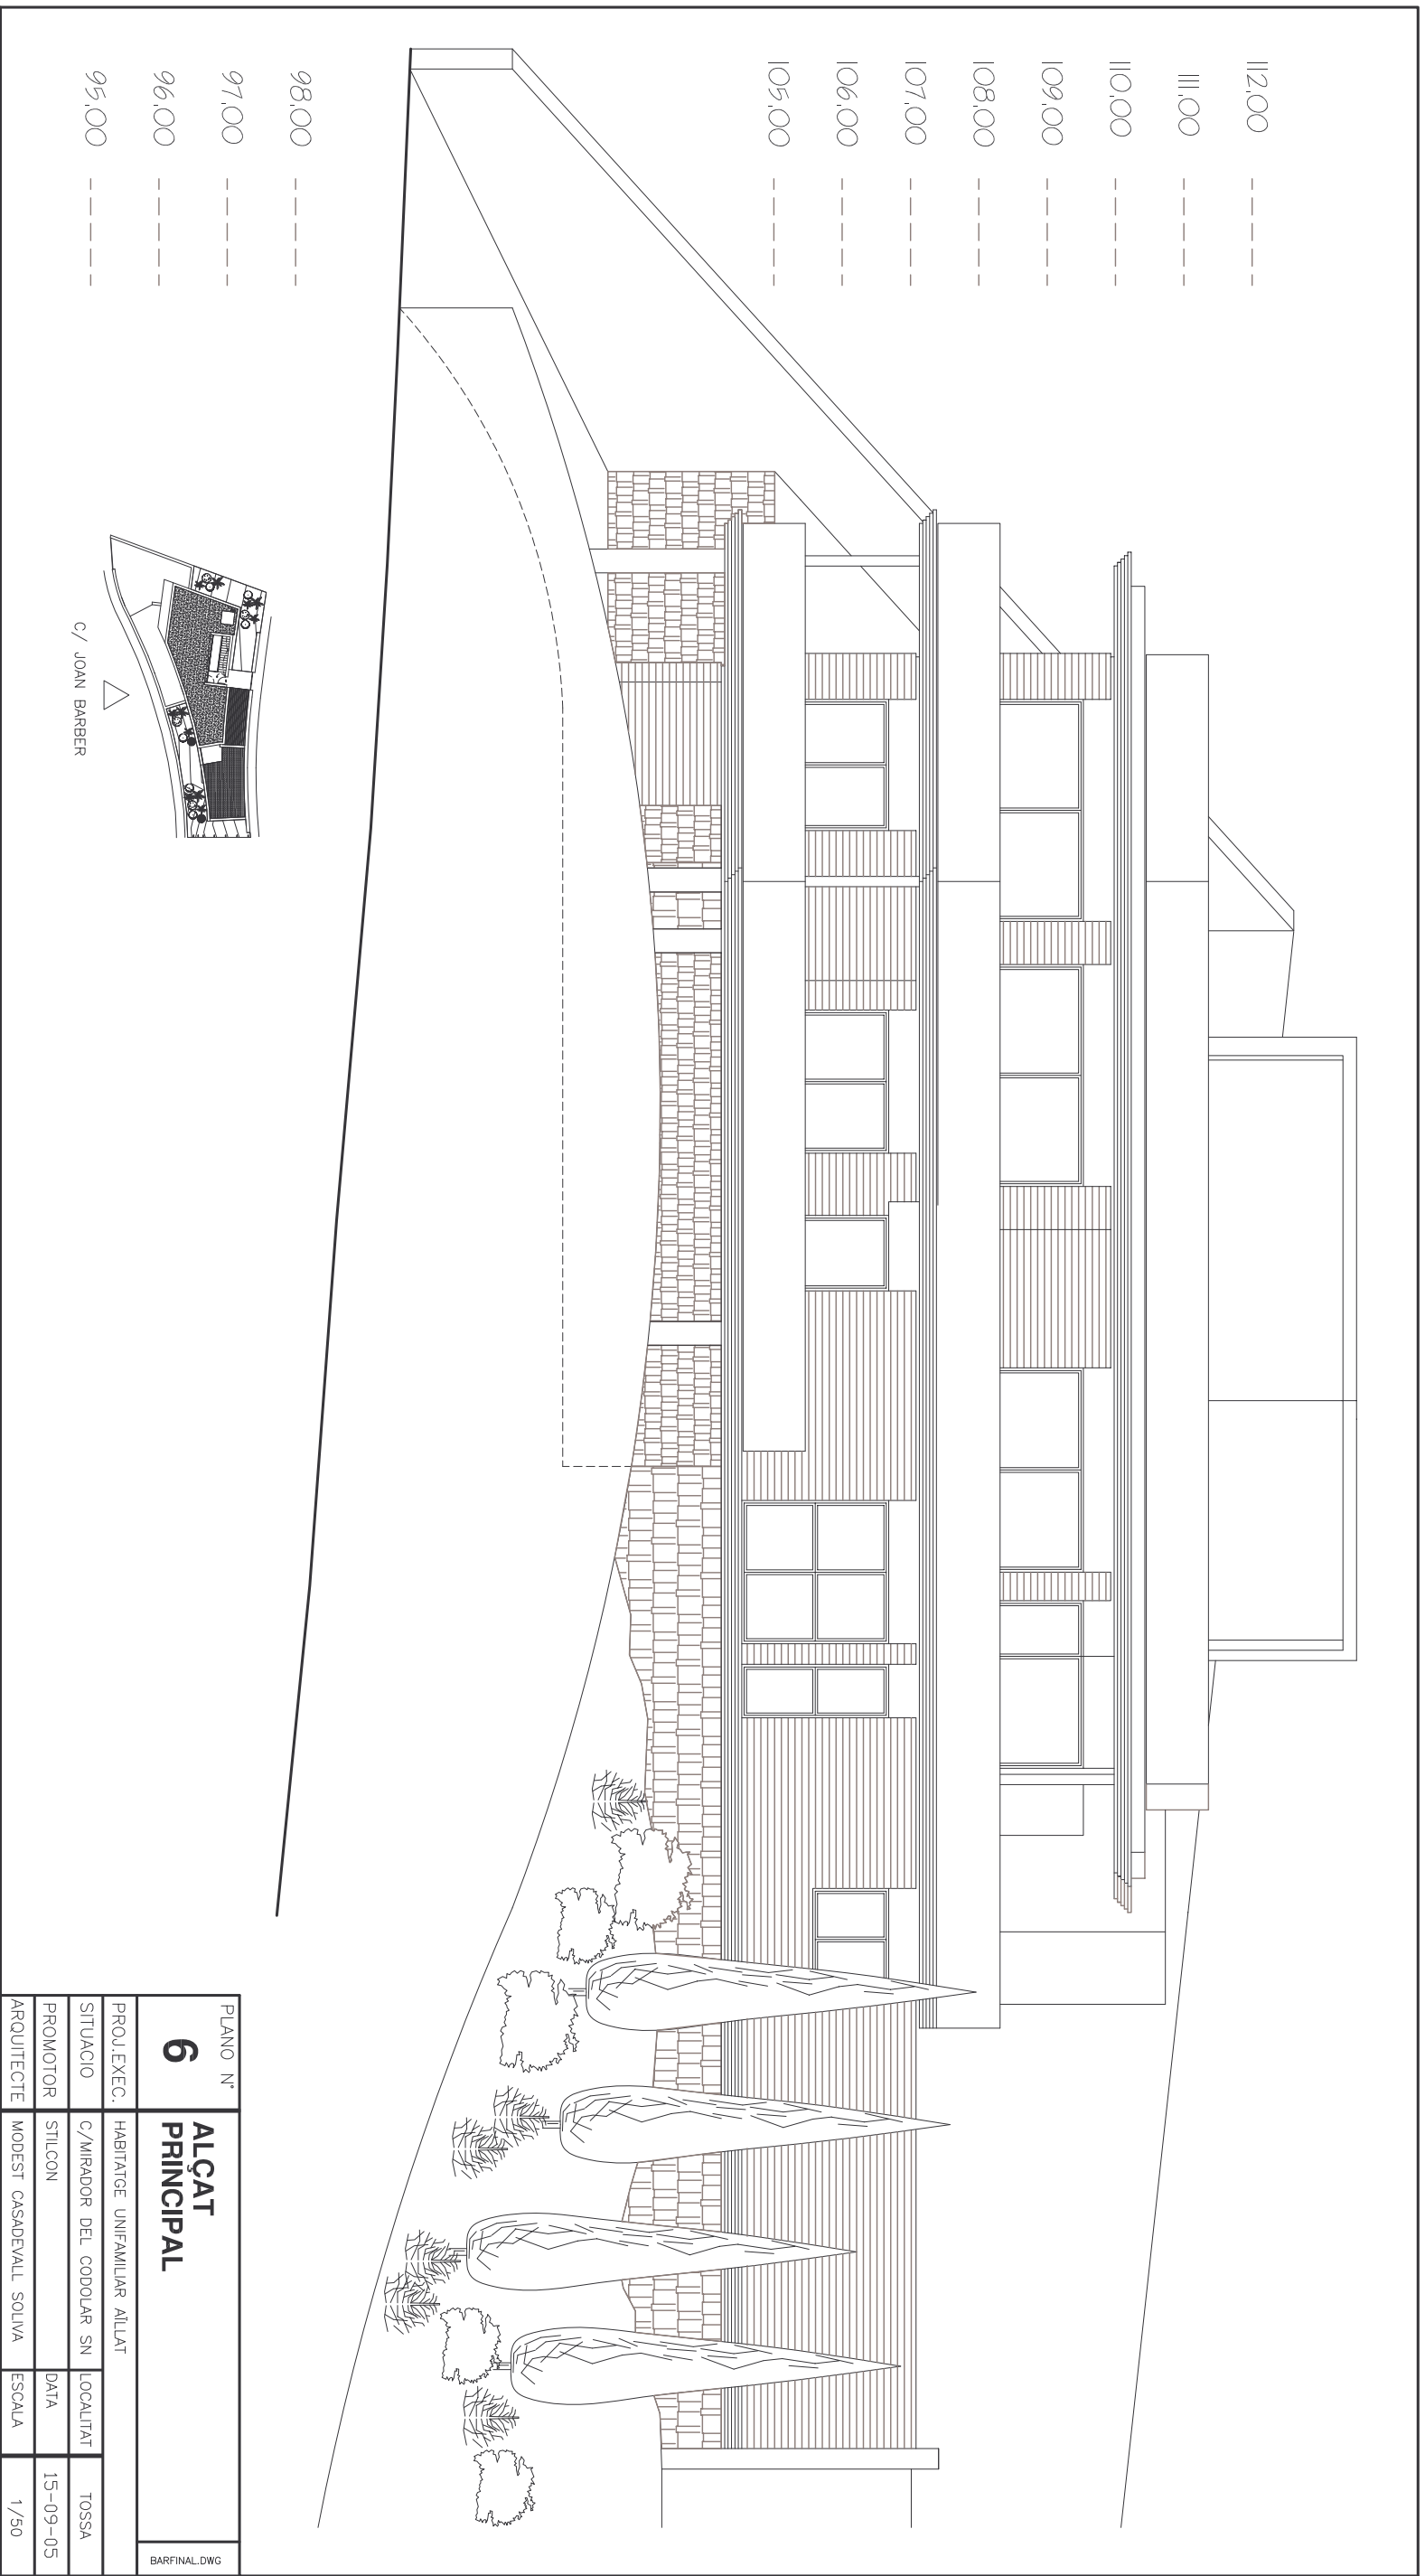

PLANO N°	6			ALÇAT PRINCIPAL	BARFINAL.DWG
PROJ. EXEC.	HABITATGE UNIFAMILIAR ALLAT				
SITUACIO	C/MIRADOR DEL CODOLAR SN	LOCALITAT	TOSSA		
PROMOTOR	STILCON	DATA	15-09-05		
ARQUITECTE	MODEST CASADEVALL SOLIVA	ESCALA	1/50		

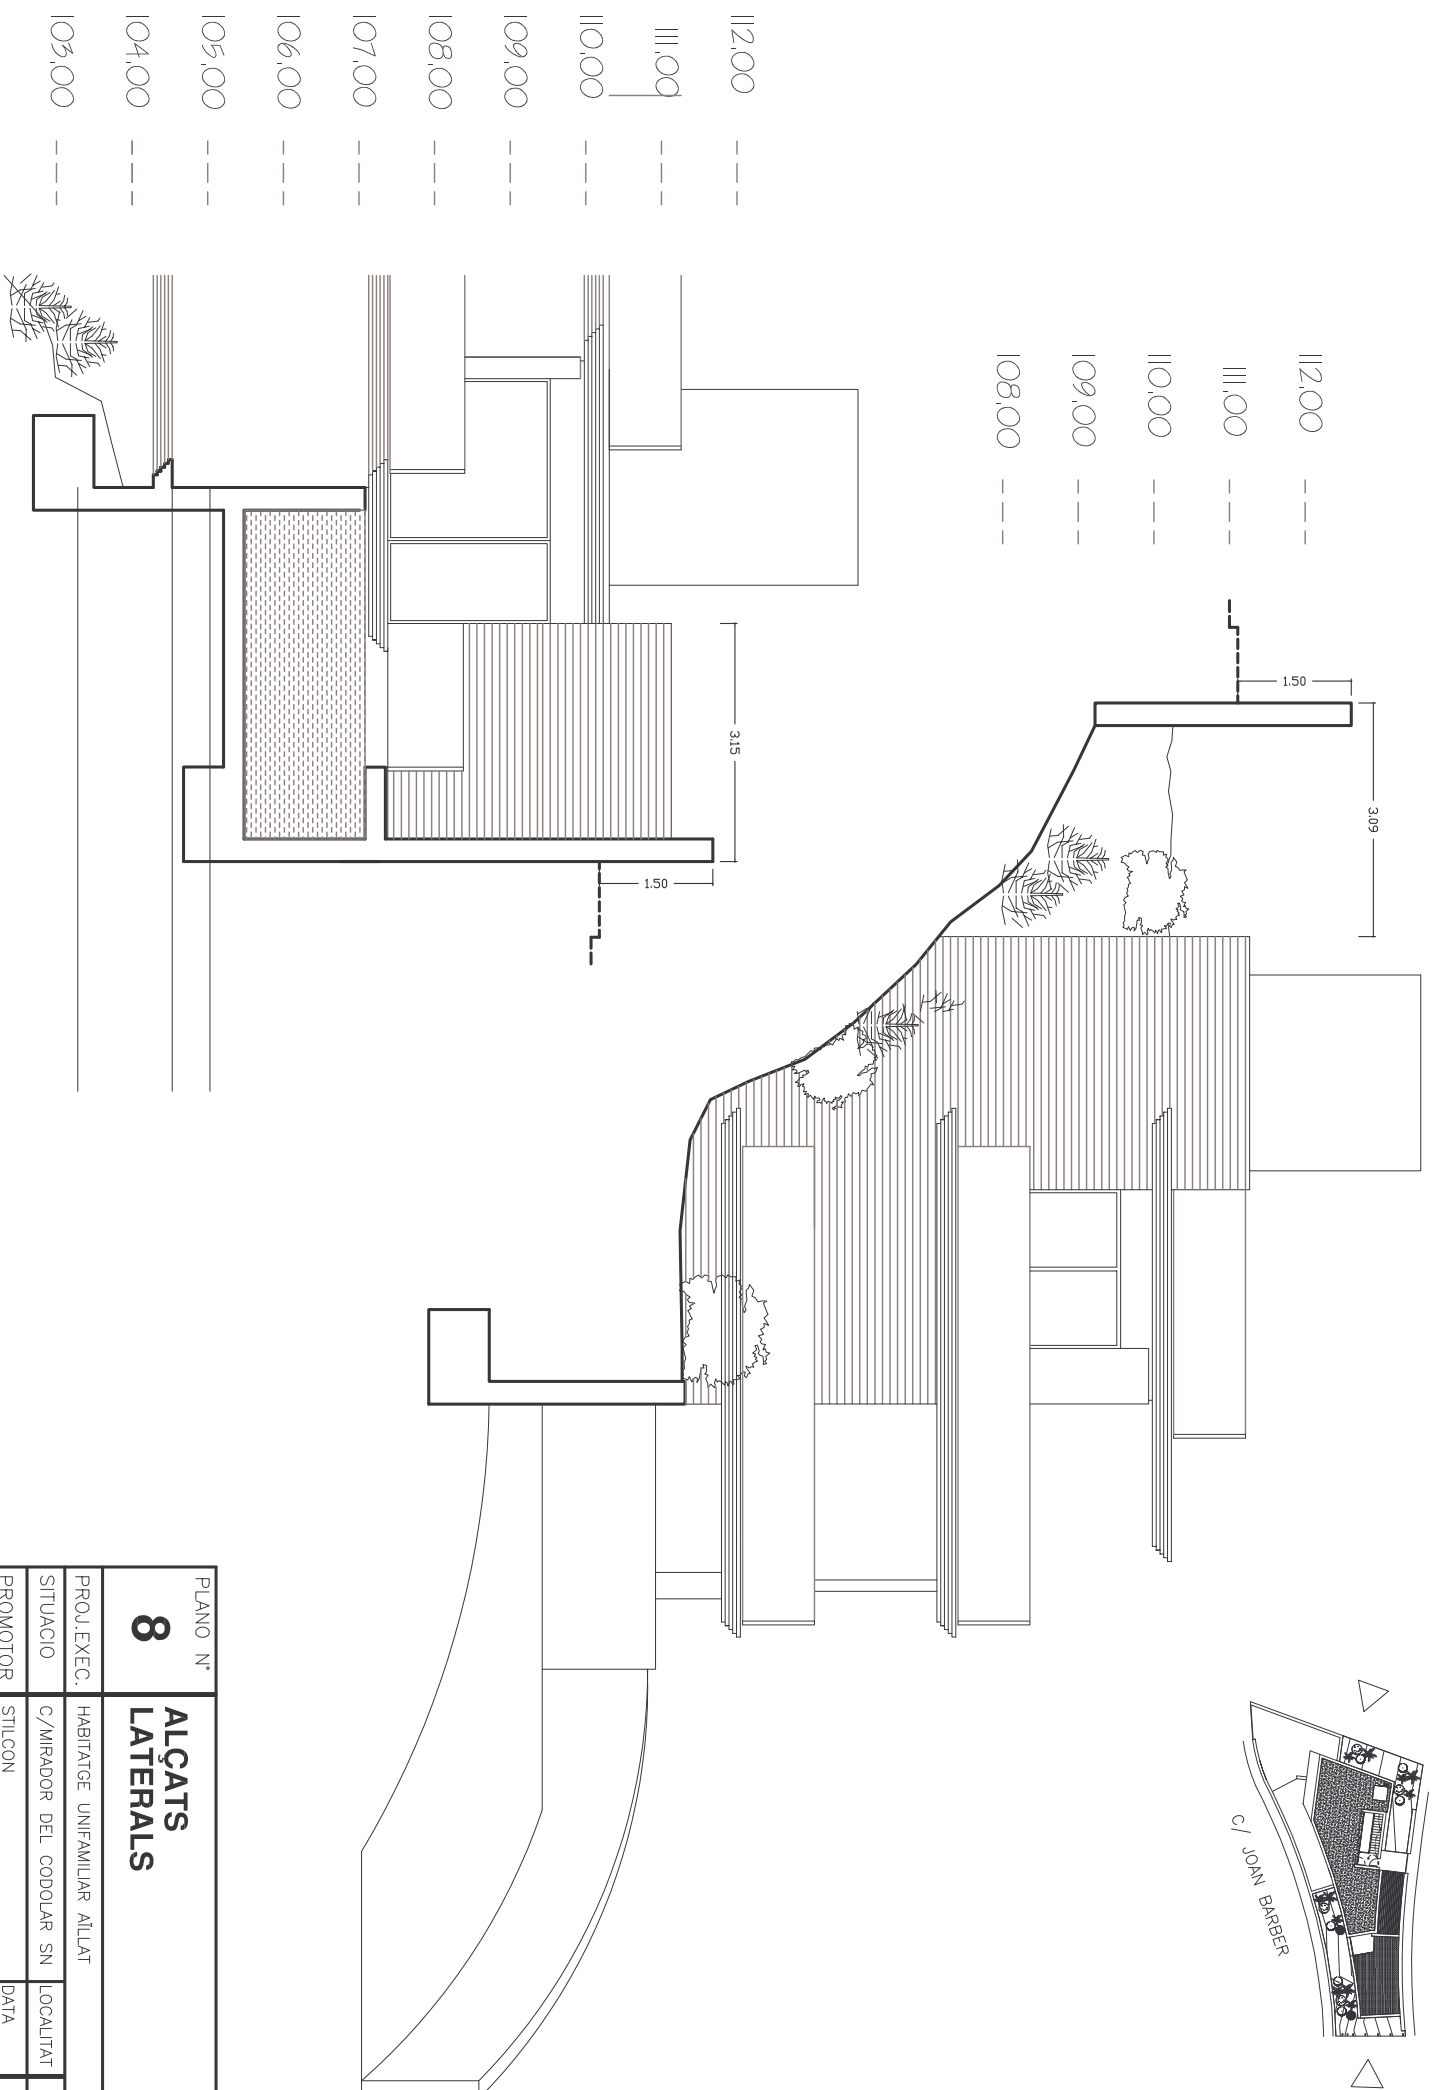

PLANO N°	8			ALÇATS LATERALS	BAR3M1BA.DWG
PROJ. EXEC.	HABITATGE UNIFAMILIAR AILLAT				
SITUACIO	C/MIRADOR DEL CODOLAR SN	LOCALITAT	TOSSA		
PROMOTOR	STILCON	DATA	15-02-02		
ARQUITECTE	MODEST CASADEVALL SOLIVA	ESCALA	1/50		