



Edificio "Casa Goteras"

Fontellas-Ayerbe (Huesca)

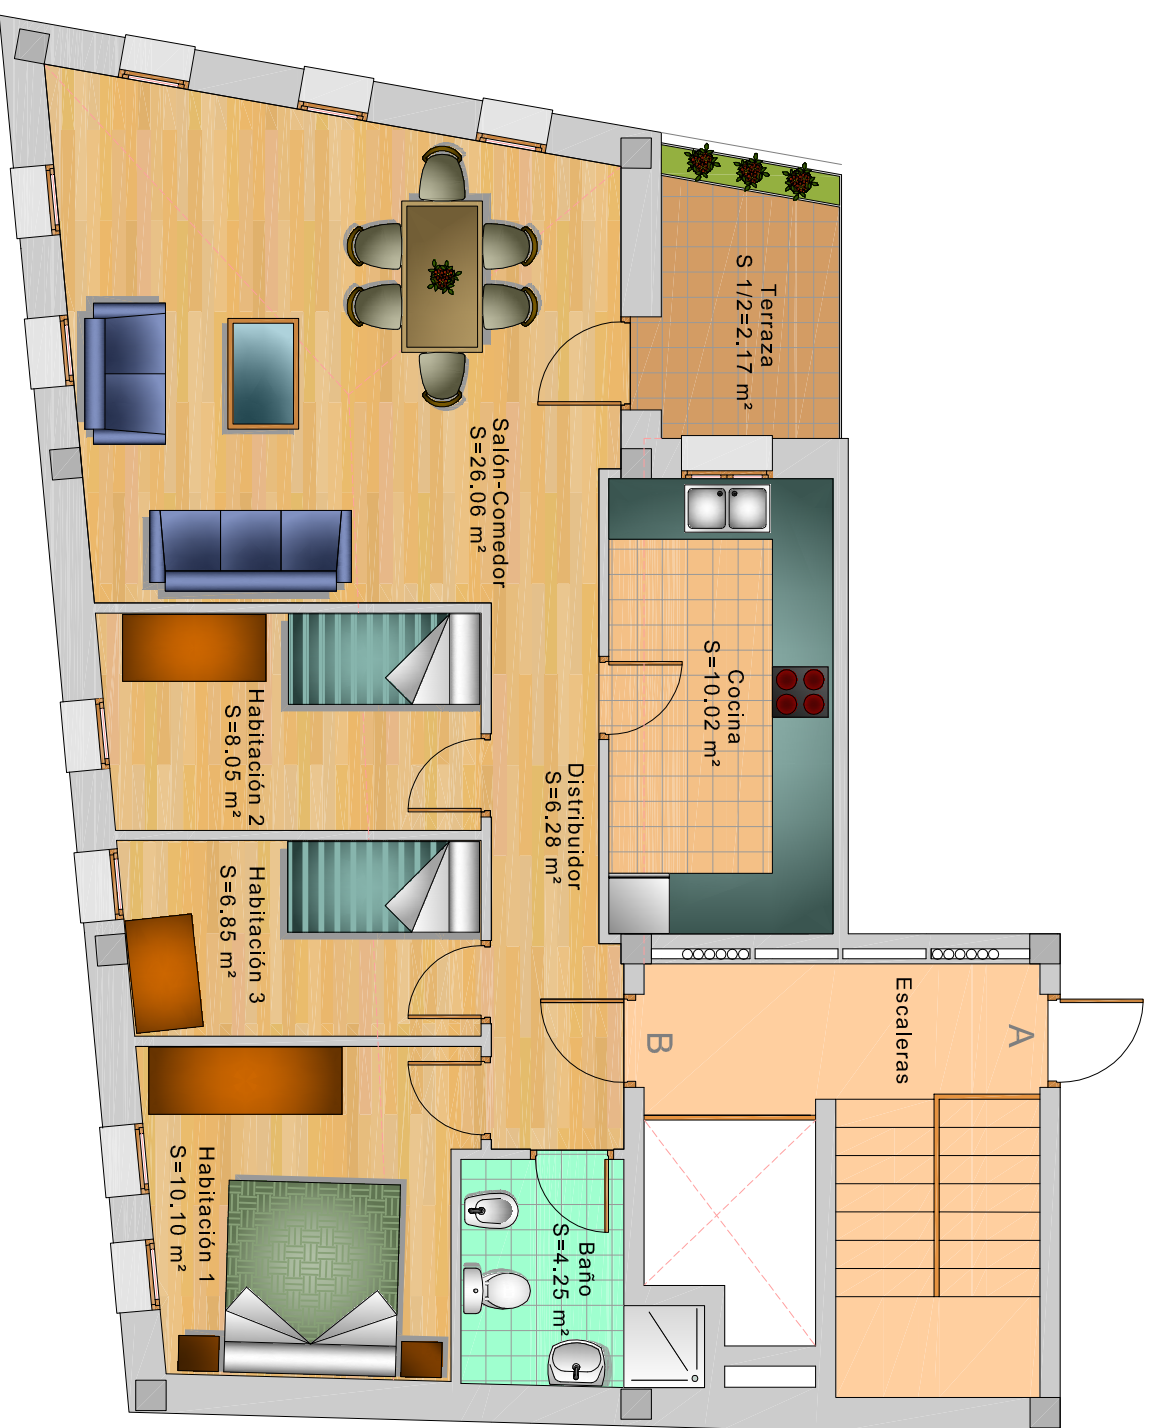


PLANTA SEGUNDA VIVIENDA-B

| SUPERFICIES ÚTILES 2º B | |
|-------------------------|-----------------|
| Salón-comedor | 26.06 m² |
| Cocina | 10.02 m² |
| Distribuidor | 6.28 m² |
| Habitación 1 | 10.10 m² |
| Habitación 2 | 8.05 m² |
| Habitación 3 | 6.85 m² |
| Baño | 4.25 m² |
| Terraza (50%) | 2.17 m² |
| TOTAL | 73.78 m² |

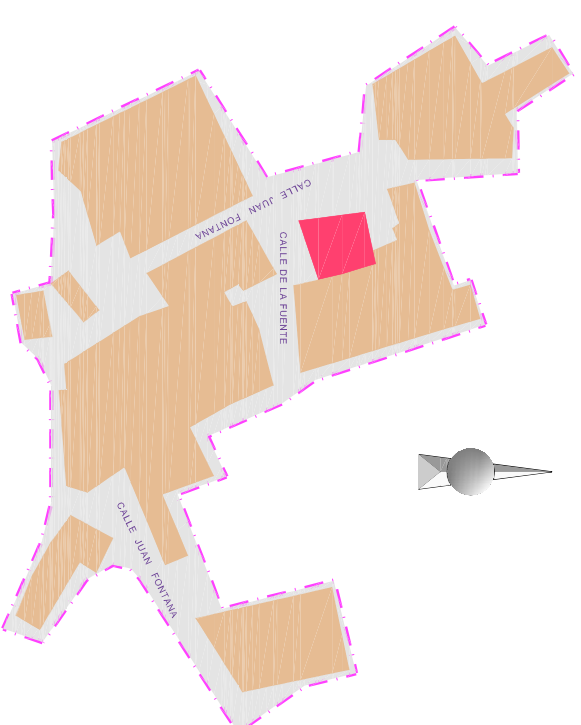

FONTELLAS

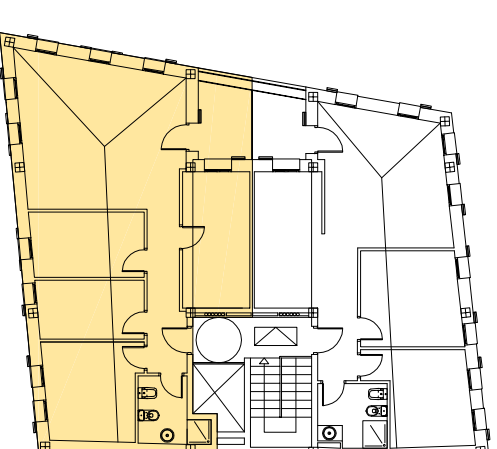


PLANTA SEGUNDA VIVIENDA TIPO-B



Información y venta:

C/ Aragón, 277, entresuelo 2º
08007 - Barcelona

Tfno. : 932 156 266
Tfno. : 670 424 424
Tfno. : 645 841 326
Email: stilcon@stilcon.es

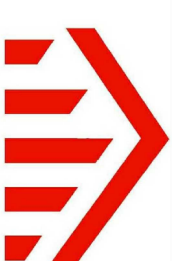

stilcom