


GARATGES

0 1 2 3 metres

La Direcció facultativa es reserva el dret de realitzar les modificacions necessàries per al projecte.

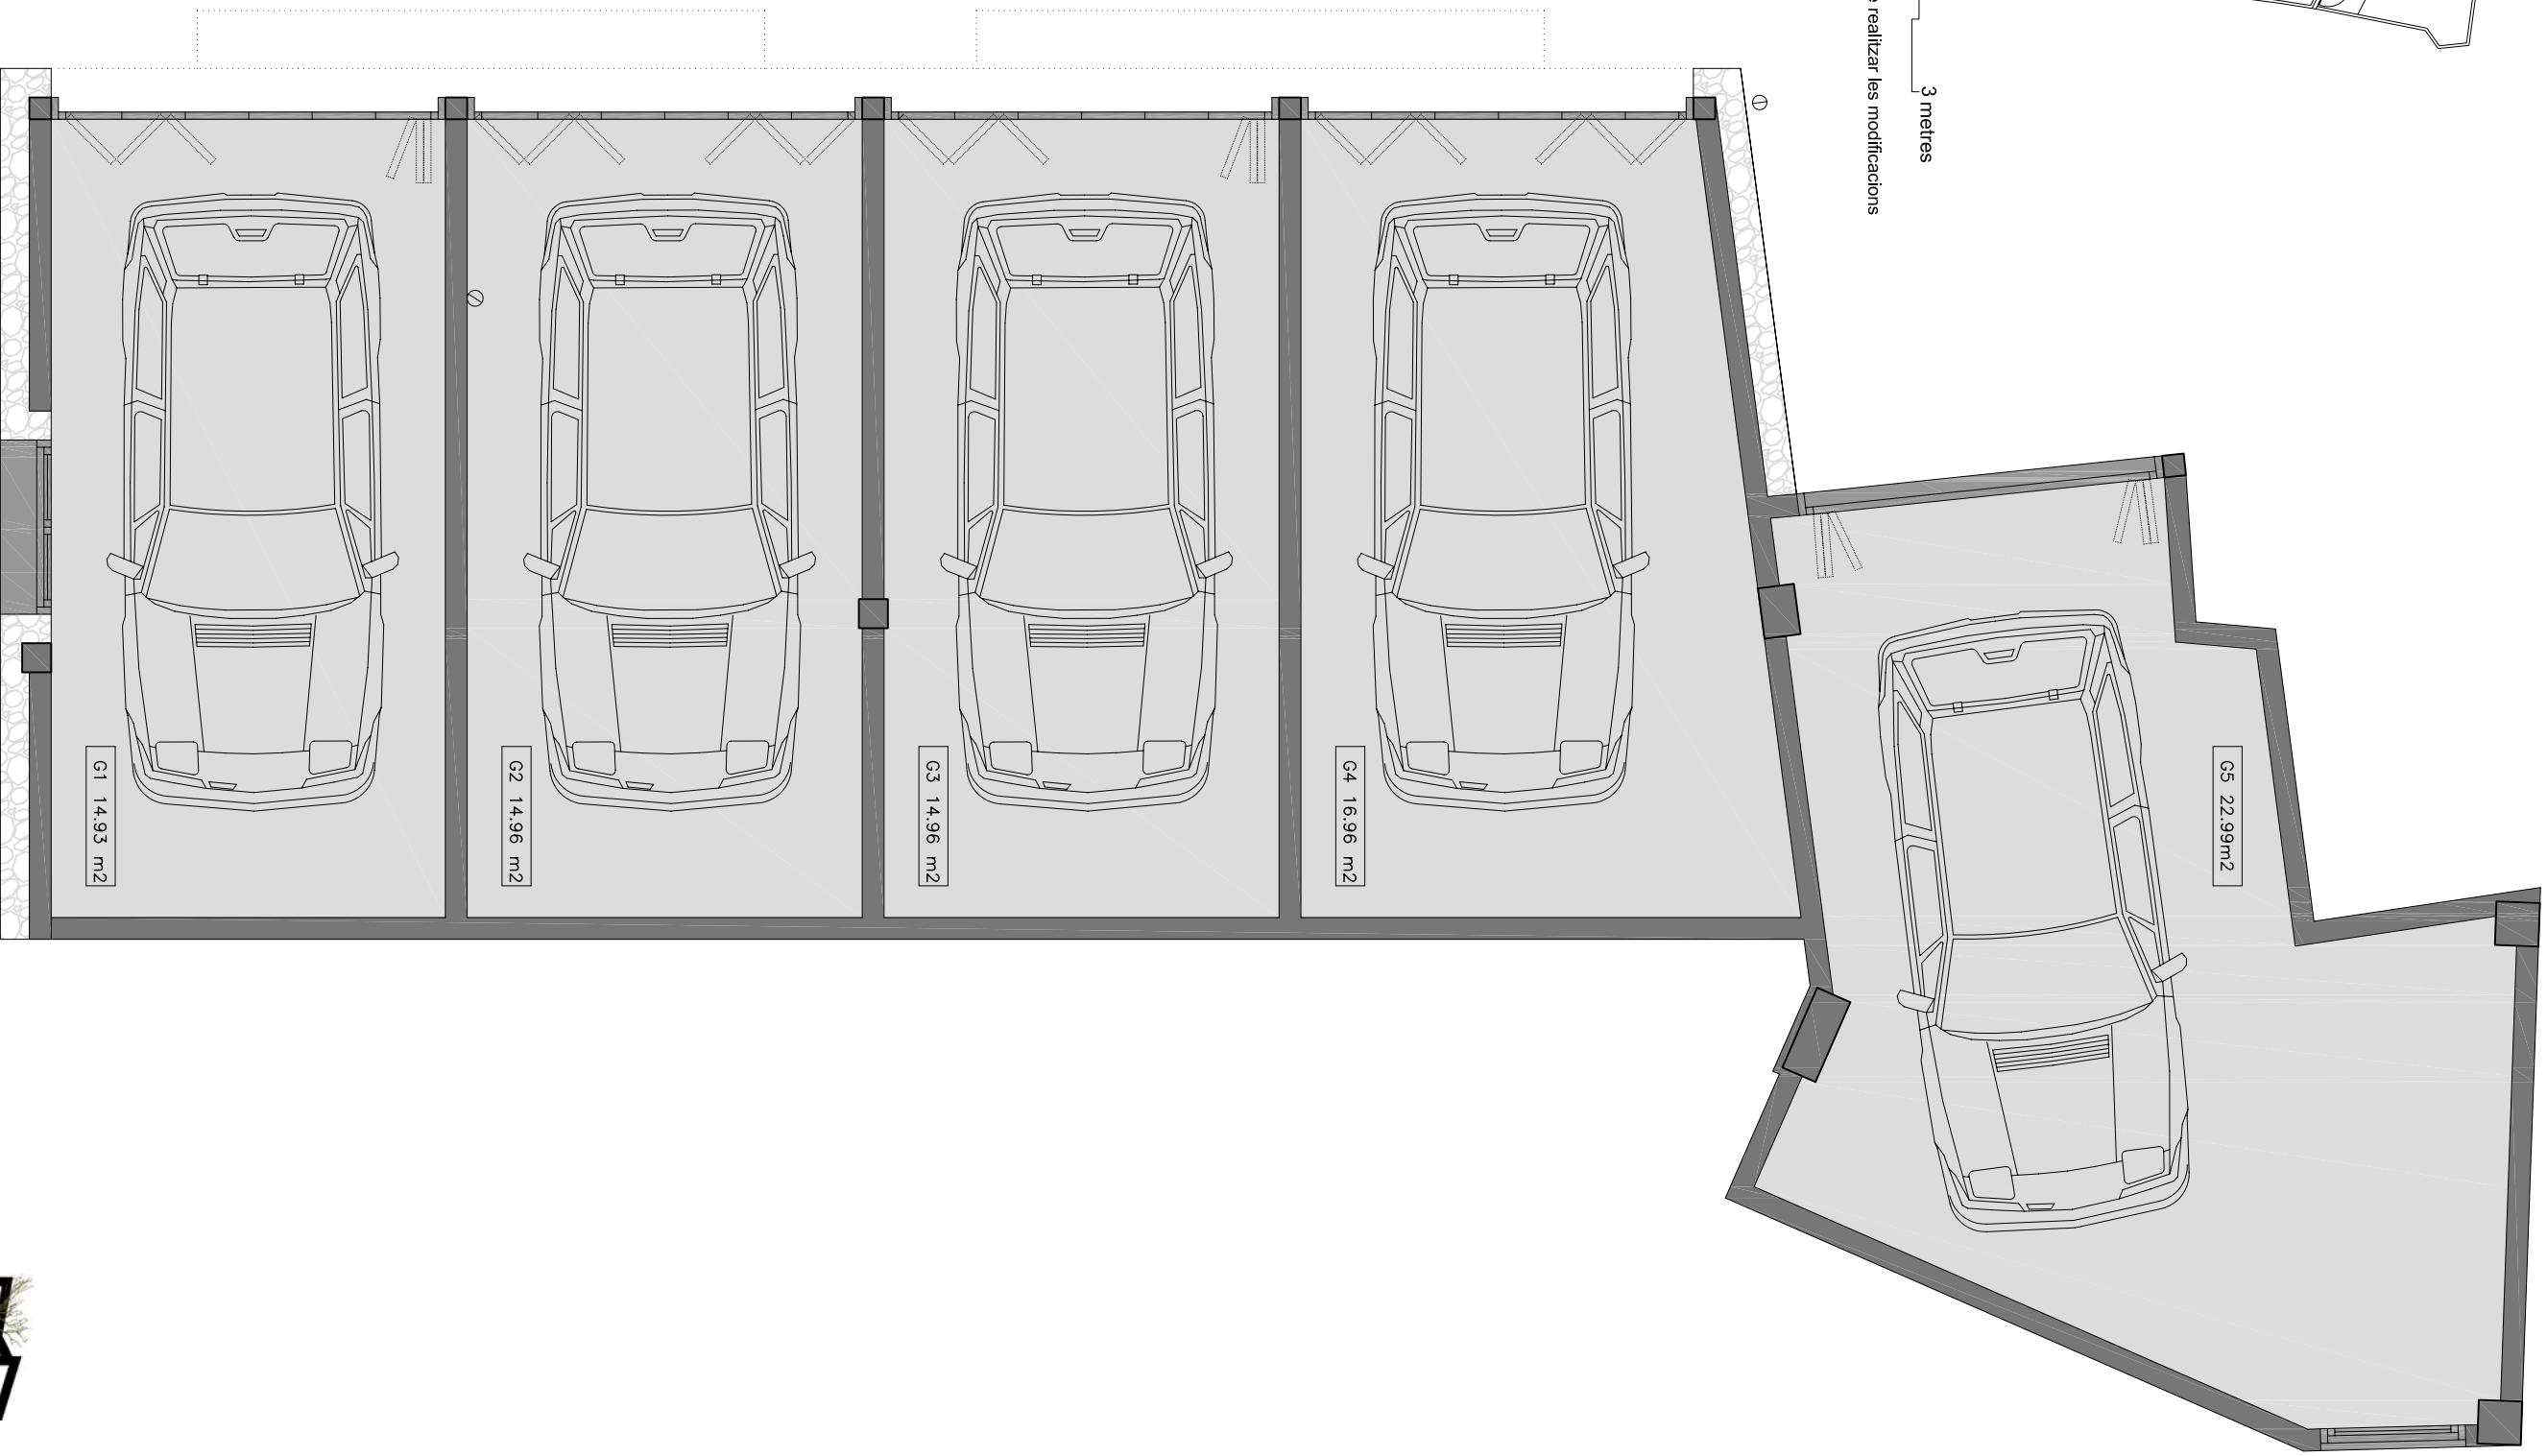

EDIFICI PLURIFAMILIAR DE 9 HABITATGES, GARATGES. SETCASES.
c/ de Cal Pagès cantonada Plaça Ferrer Nou

Xavier Prat Rabasa

arquitecte

