

HABITATGE Baix 4art



SUPERFICIE ÚTIL: 66,11 m²

SUPERFICIE CONSTRUIDA: 78,81 m²

SUPERFICIE DE JARDÍ: 164,56 m²

0 1 2 3 metres

La Direcció facultativa es reserva el dret de realitzar les modificacions necessàries per al projecte.

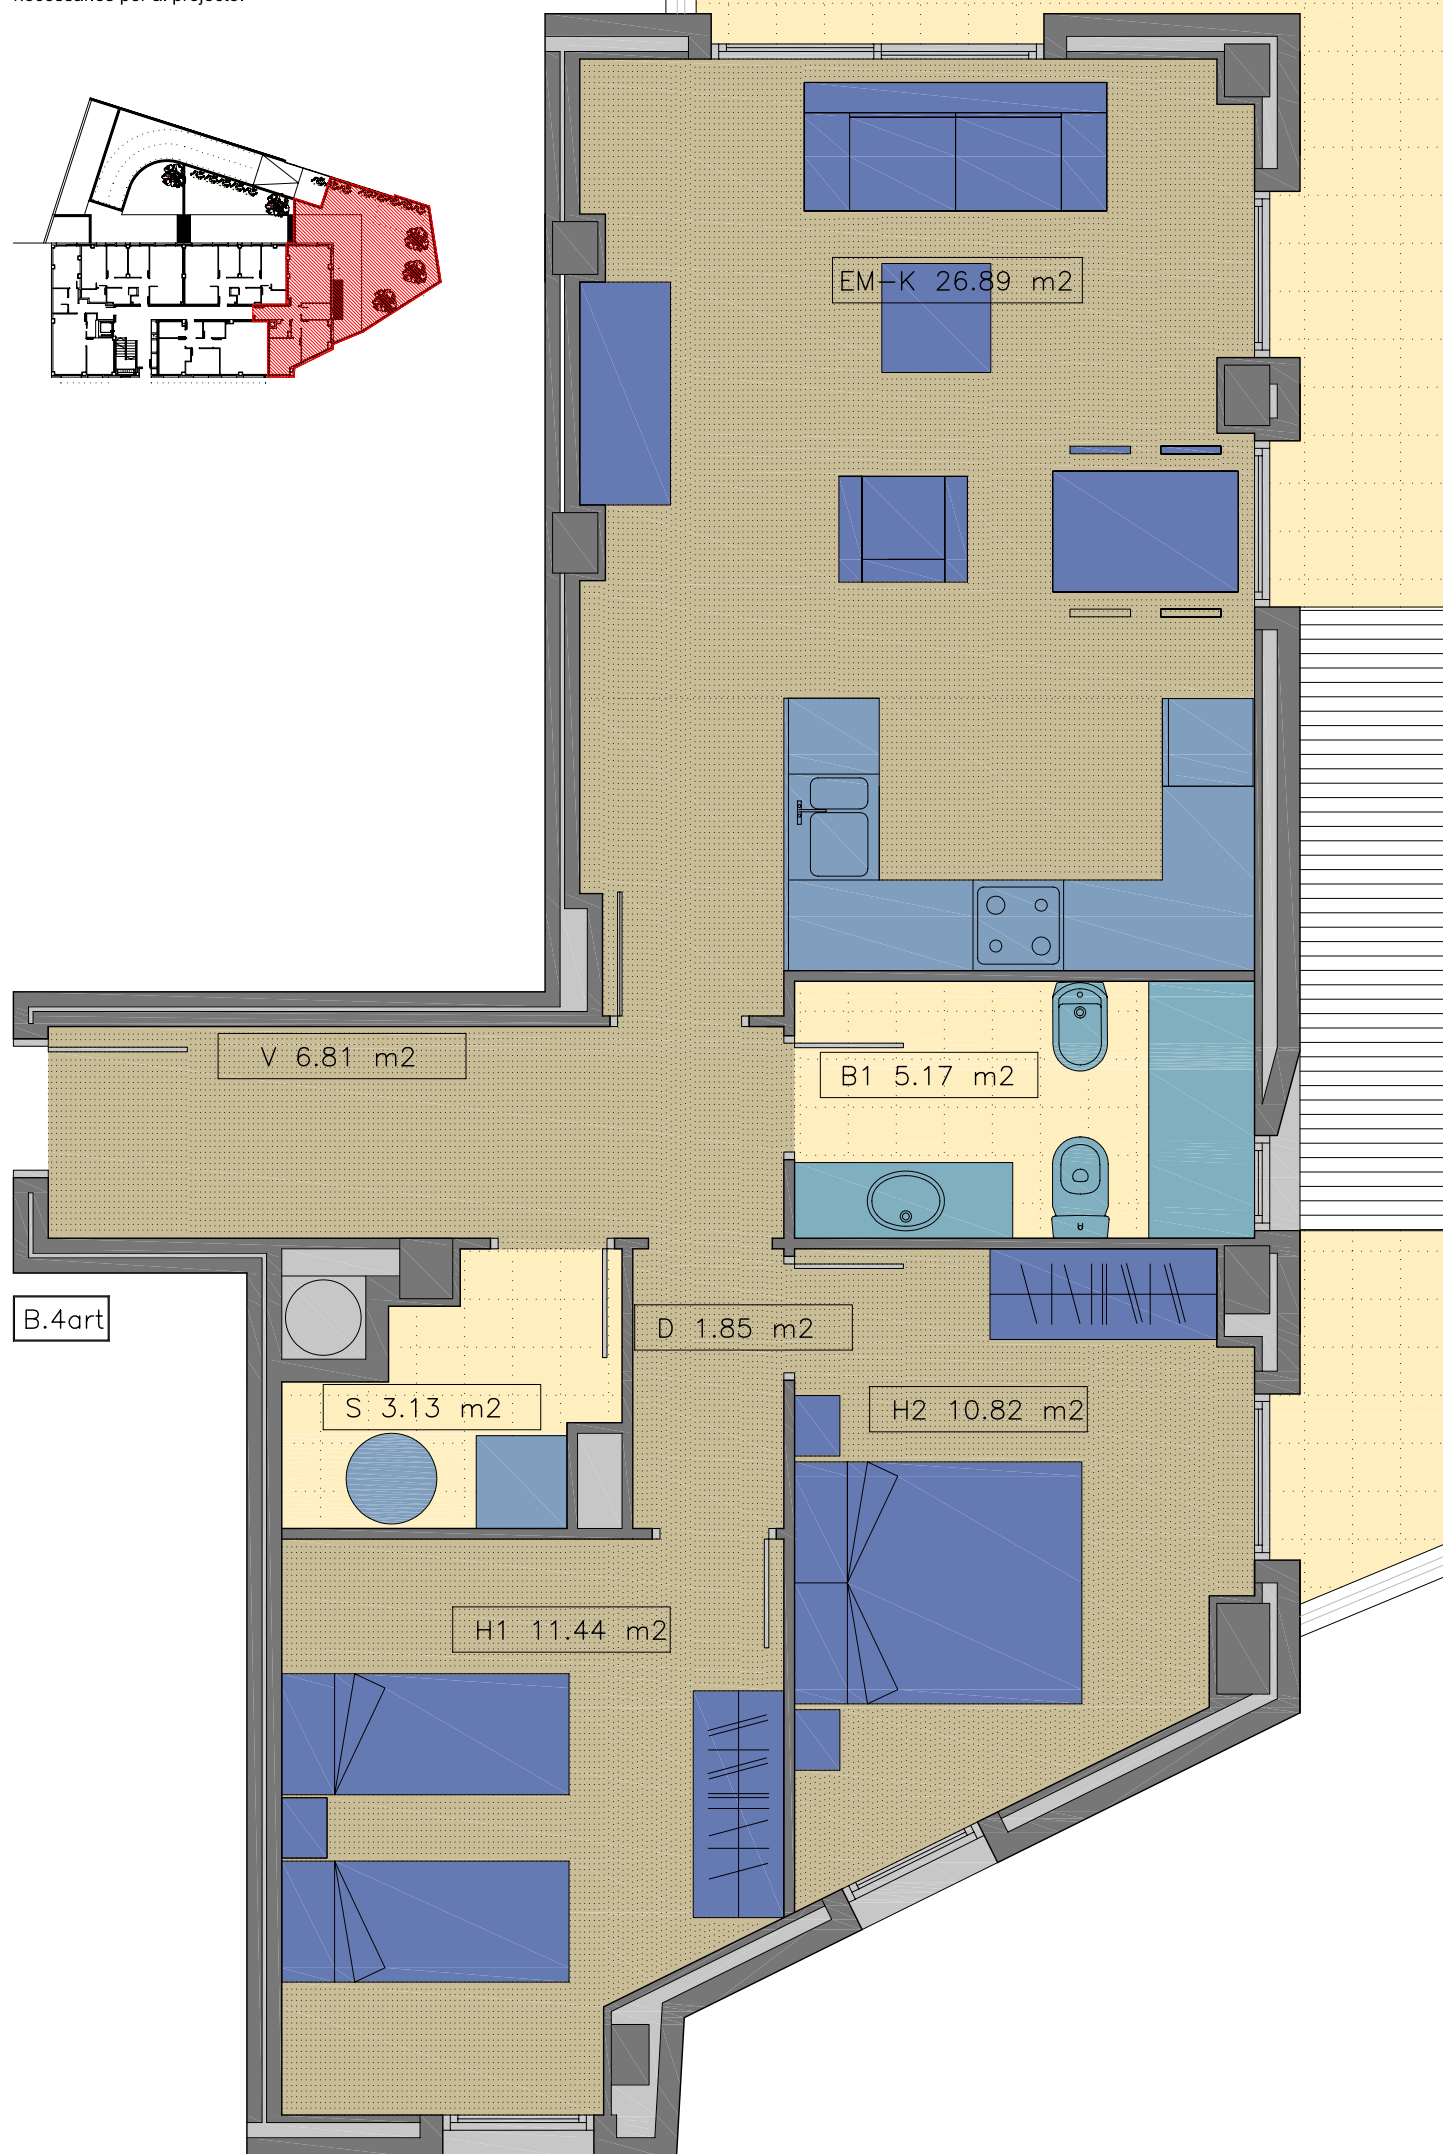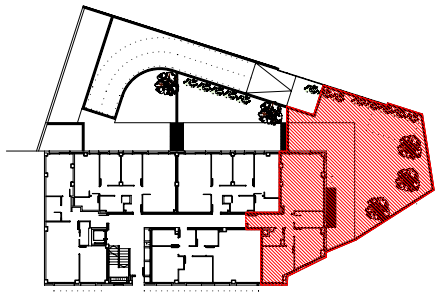

EDIFICI PLURIFAMILIAR DE 17 HABITATGES I GARATGE.
Avinguda de la Vall num. 4-6-8. SANT PAU DE SEGURIES.

Xavier Prat Rabasa / Carolina Jarreta Aranaz

arquitectes



JARDÍ PARK